


サティ・TSUTAYA など生活に便利な施設多数。
ライフスタイルに合った理想の暮らしを創りましょう。

A 号棟

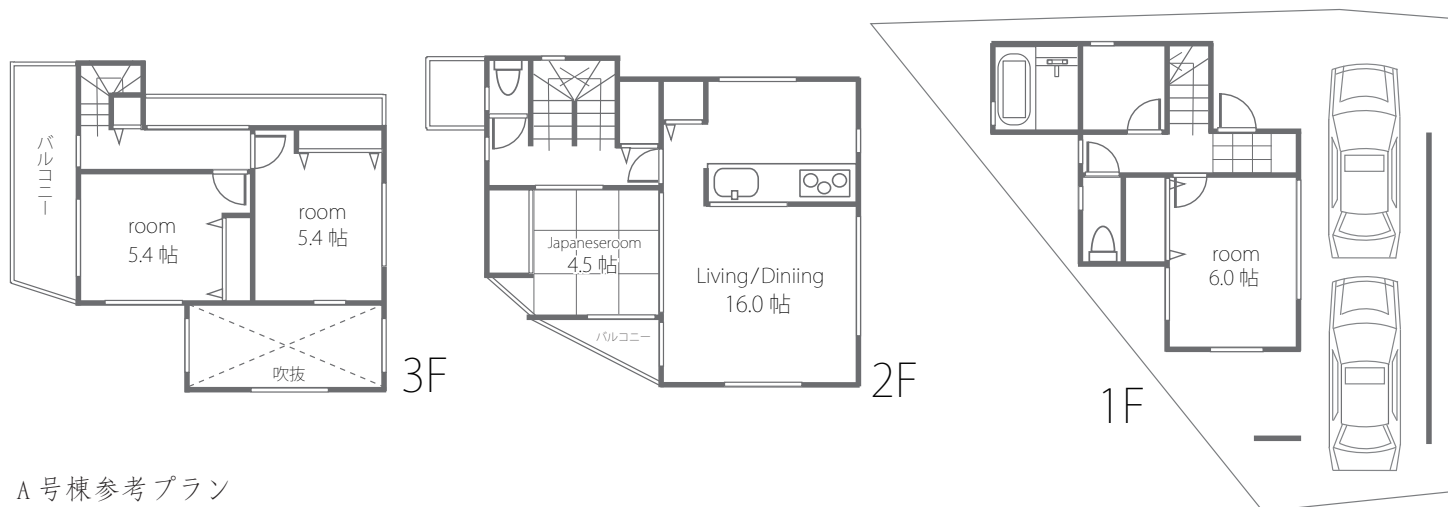


A 号棟参考プラン

土地面積：88.40 m² (26.74 坪)
建物面積：95.18 m² (28.79 坪)

土地価格 3,000 万円

B 号棟

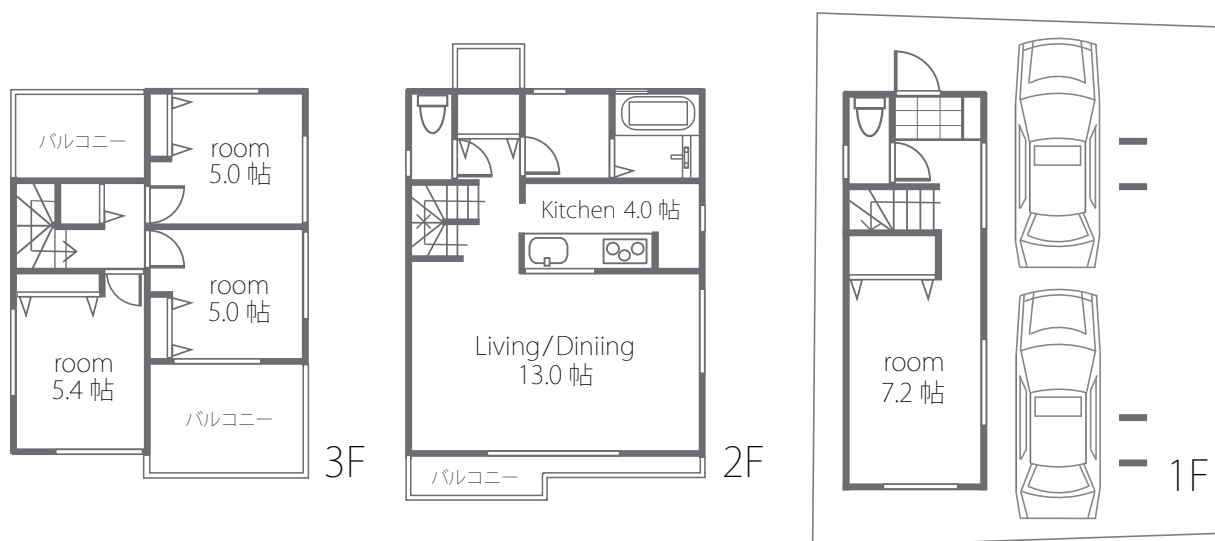

B 号棟参考プラン

土地面積：75.60 m² (22.86 坪)
建物面積：95.85 m² (28.99 坪)

土地価格 2,900 万円